


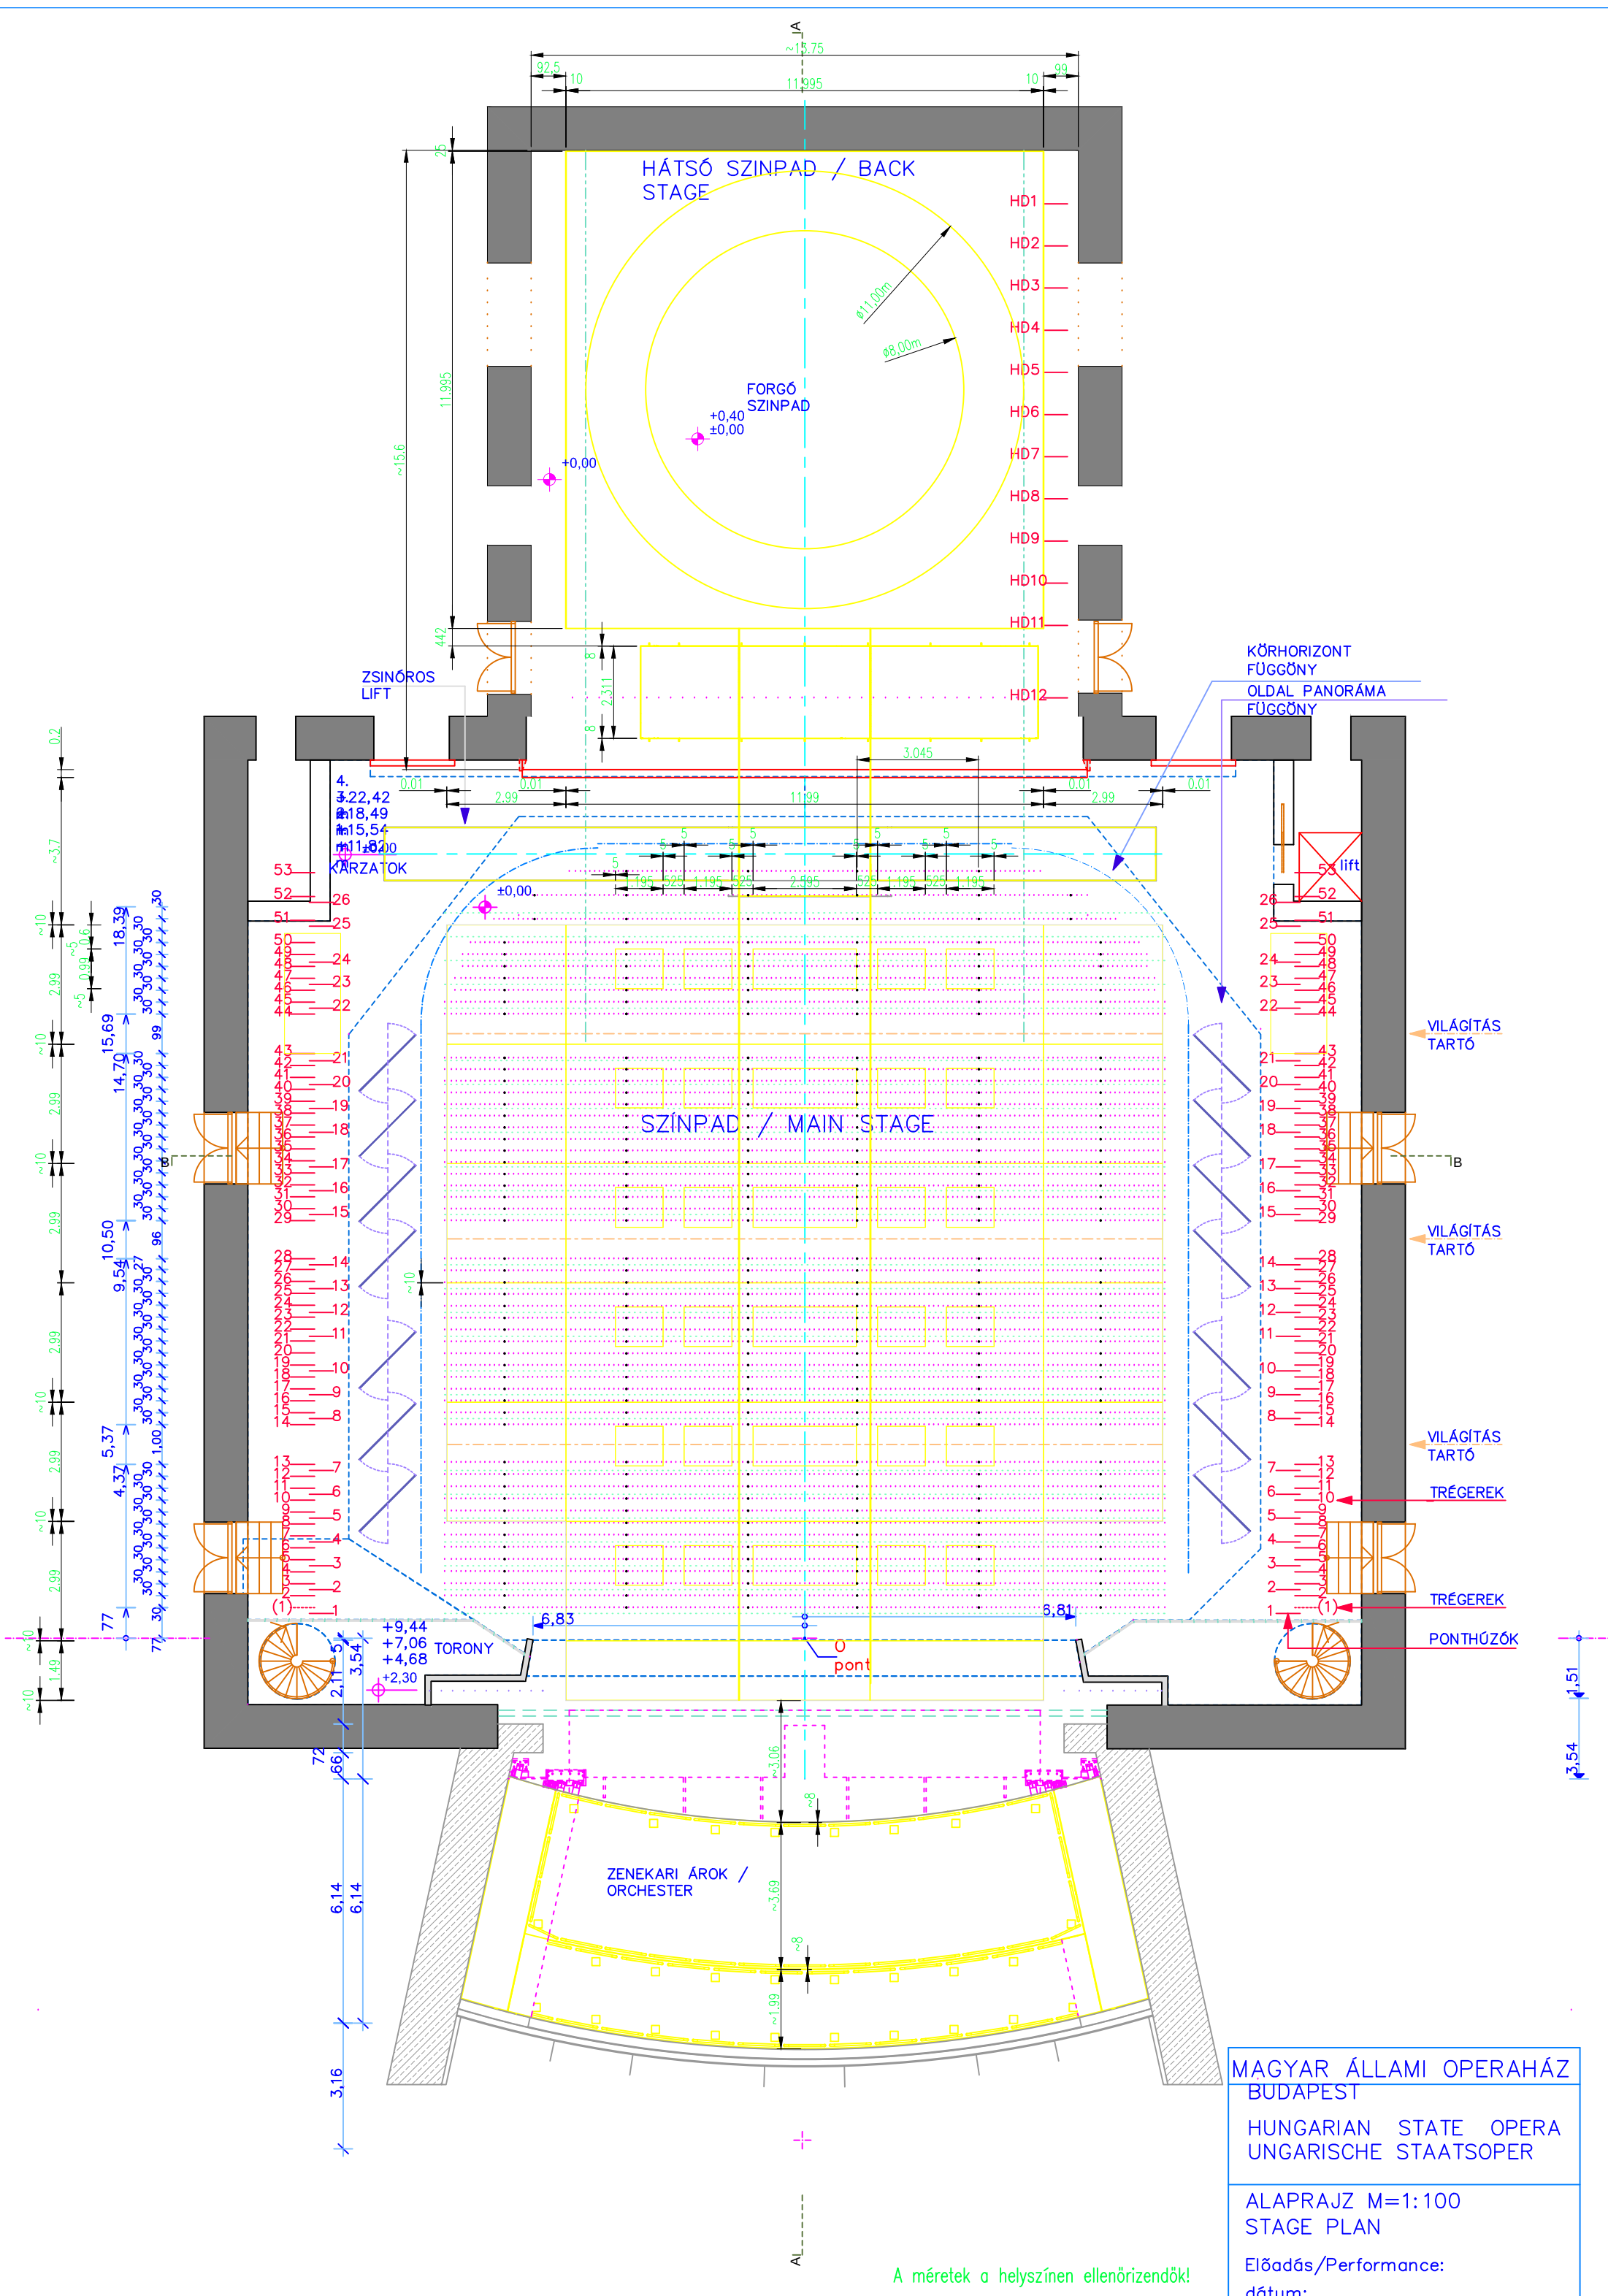

MAGYAR ÁLLAMI OPERAHÁZ
BUDAPEST

HUNGARIAN STATE OPERA
UNGARISCHE STAATSOOPER

ALAPRAJZ M=1:100
STAGE PLAN

Előadás/Performance:
dátum:

A méretek a helyszínen ellenőrizendők!