


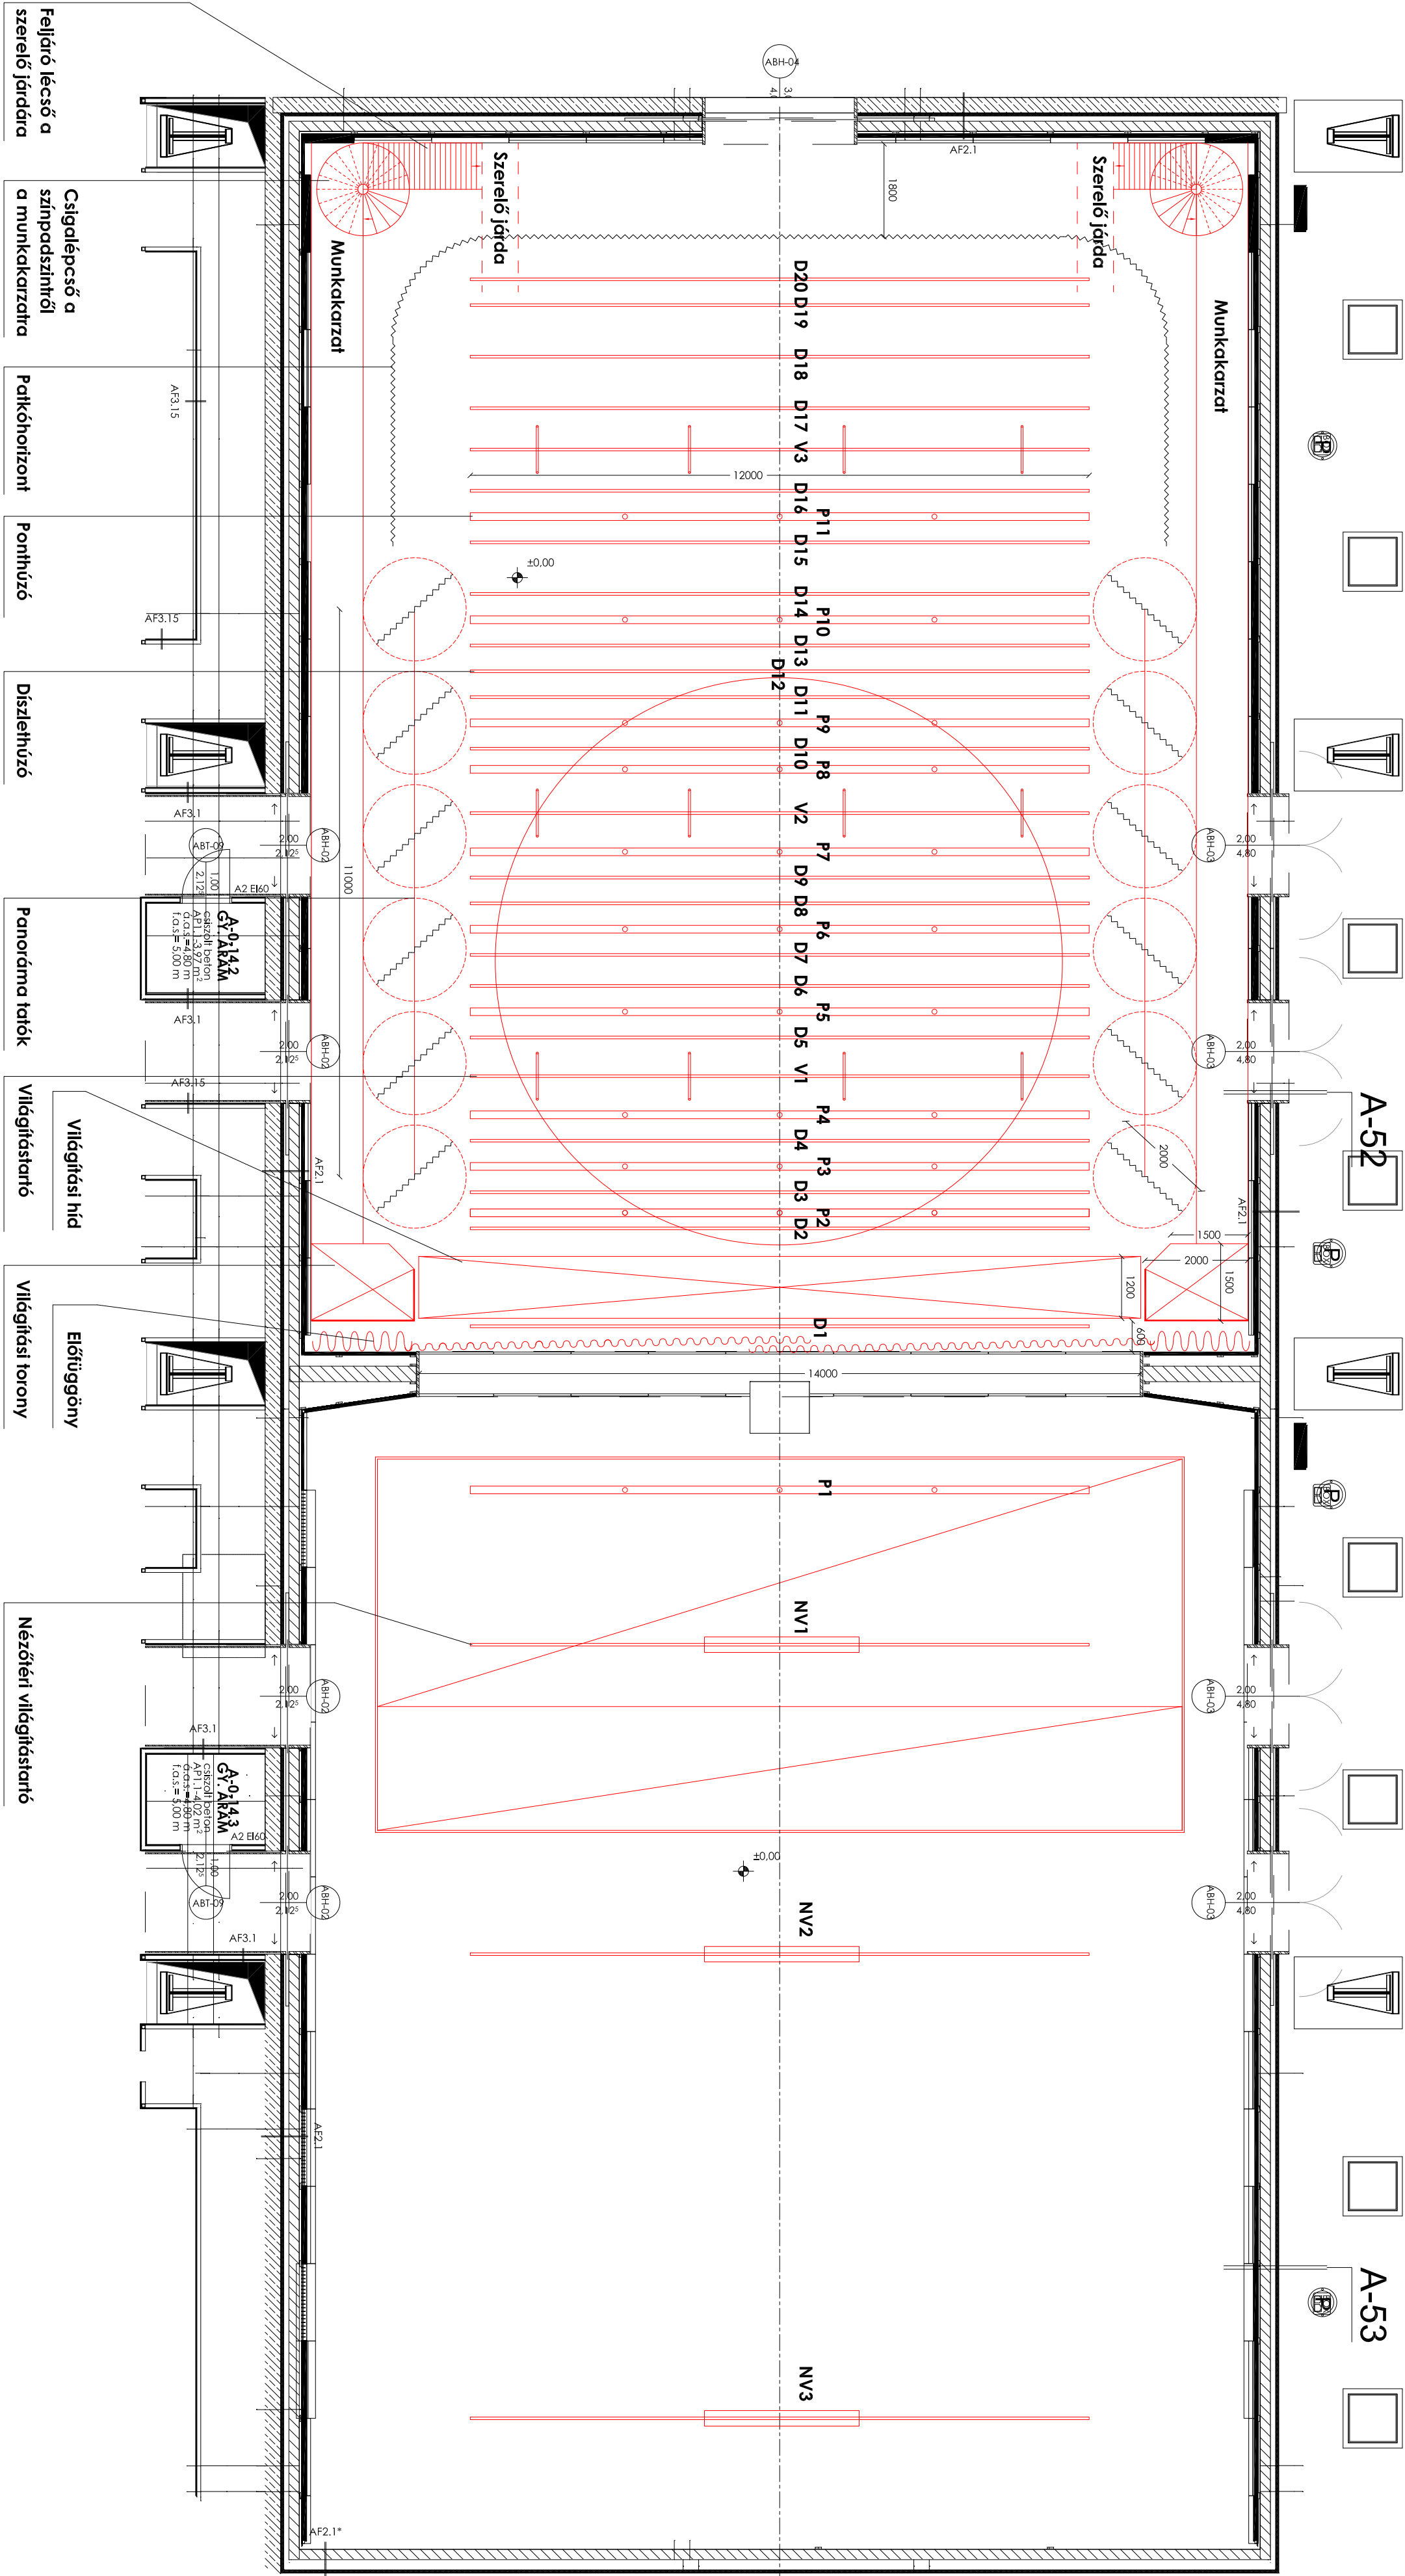

Feljáró lépcső a
szerező járdára

Csigalépcső a
színpadszintől
a munkakarzatra

Potkóhorizont

Ponthúzó

Díszlethúzó

Panoráma falók

Világítási híd

Világítási torony

Előüggöny

Nézőtéri világítástartó