


Erkel Színház színpad alaprajz

M=1:100 A3-as lapon


ERKEL SZÍNHÁZ ALAPRAJZ	
kézi tréger	180 kg
gépi tréger	400 kg
színpad	500 kg/m ²
súlyedők	500 kg/m ²
tréger felső magassága: 16 m KIVEVE: II., III., IV., V., 9., 10., 11., 12., 13.: 13,5-13,7 m	
bontási egységek mérete: max. 2,30 m x 7,00 m a tréger nem kapcsolhatóak össze	
csillaggal jelölt tréger a világítási tartók vonalába esnek, így csak hátszerkezet nélküli háttérkéhez vagy tárolásra használhatóak	

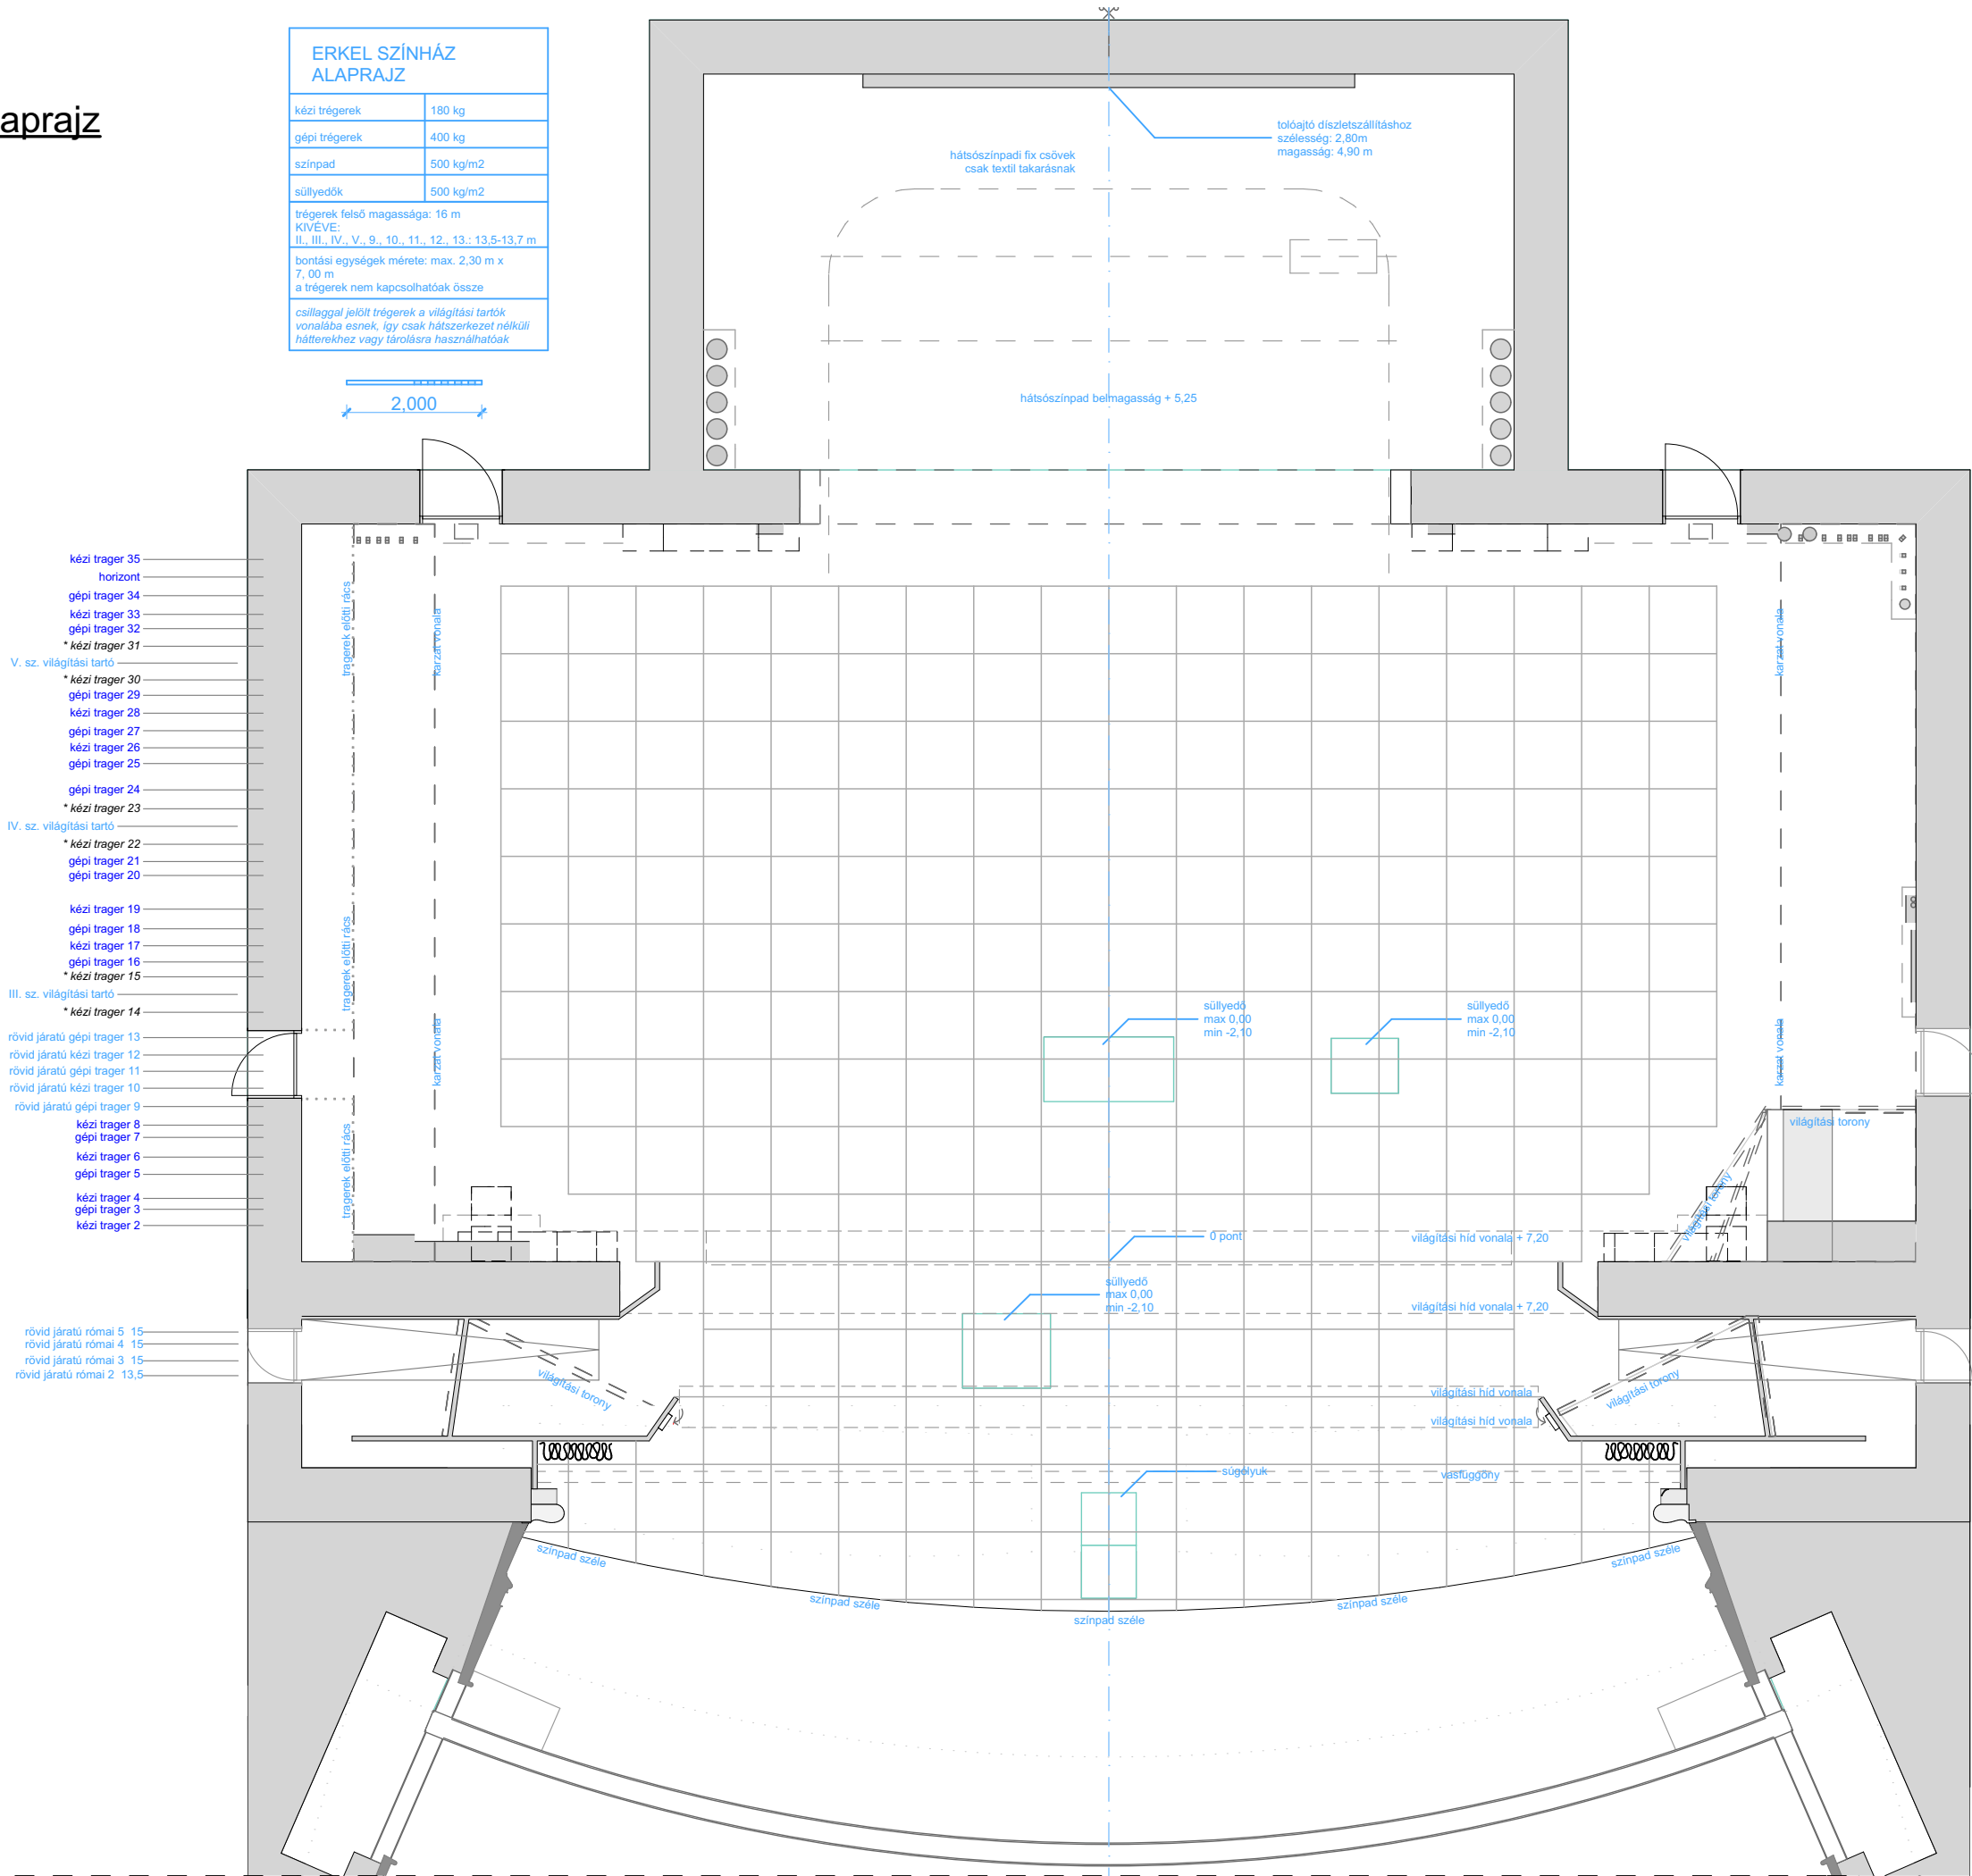

Erkel Színház színpad alaprajz


M=1:100 A3-as lapon


ERKEL SZÍNHÁZ ALAPRAJZ	
kézi tréger	180 kg
gépi tréger	400 kg
színpad	500 kg/m ²
súlyedők	500 kg/m ²
tréger felső magassága: 16 m	
KIVEVE: II., III., IV., V., 9., 10., 11., 12., 13.: 13,5-13,7 m	
bontási egységek mérete: max. 2,30 m x 7,00 m	
a tréger nem kapcsolhatóak össze	
csillaggal jelölt tréger a világítási tartók vonalába esnek, így csak hátszerkezet nélküli háttérreklizek vagy tárolásra használhatóak	

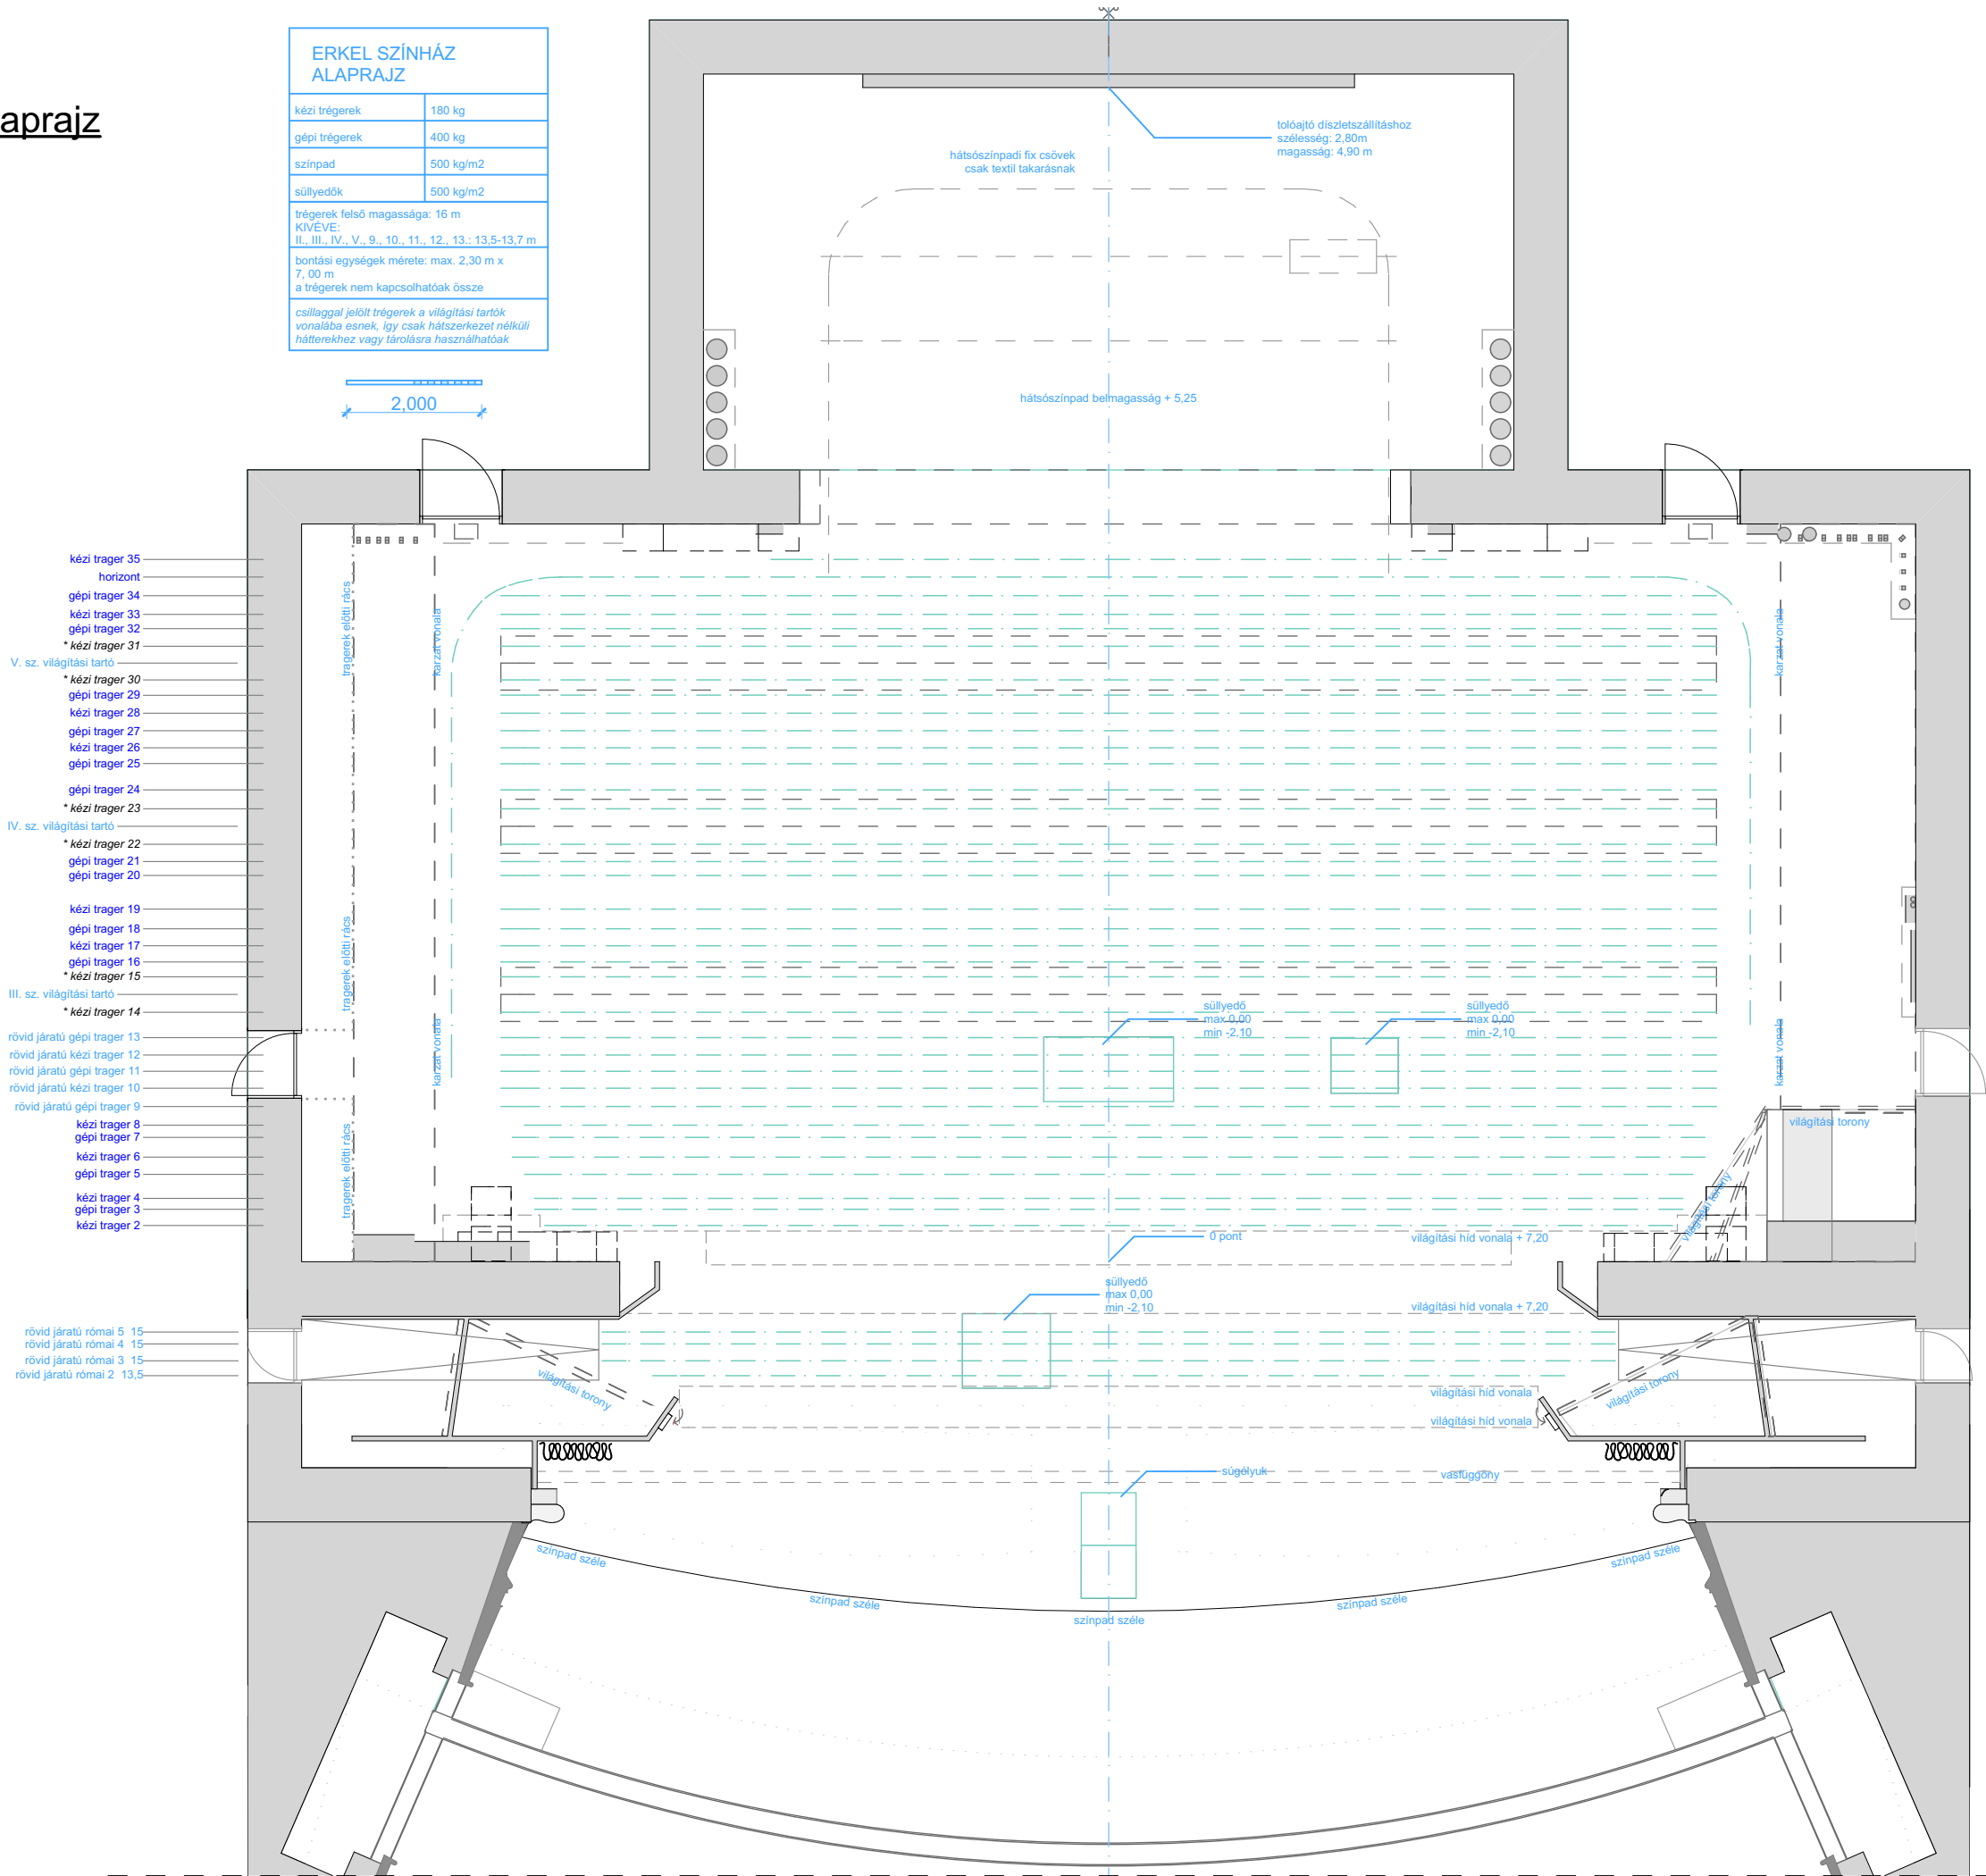

Erkel Színház metszet

M=1:100 A3-as lapon

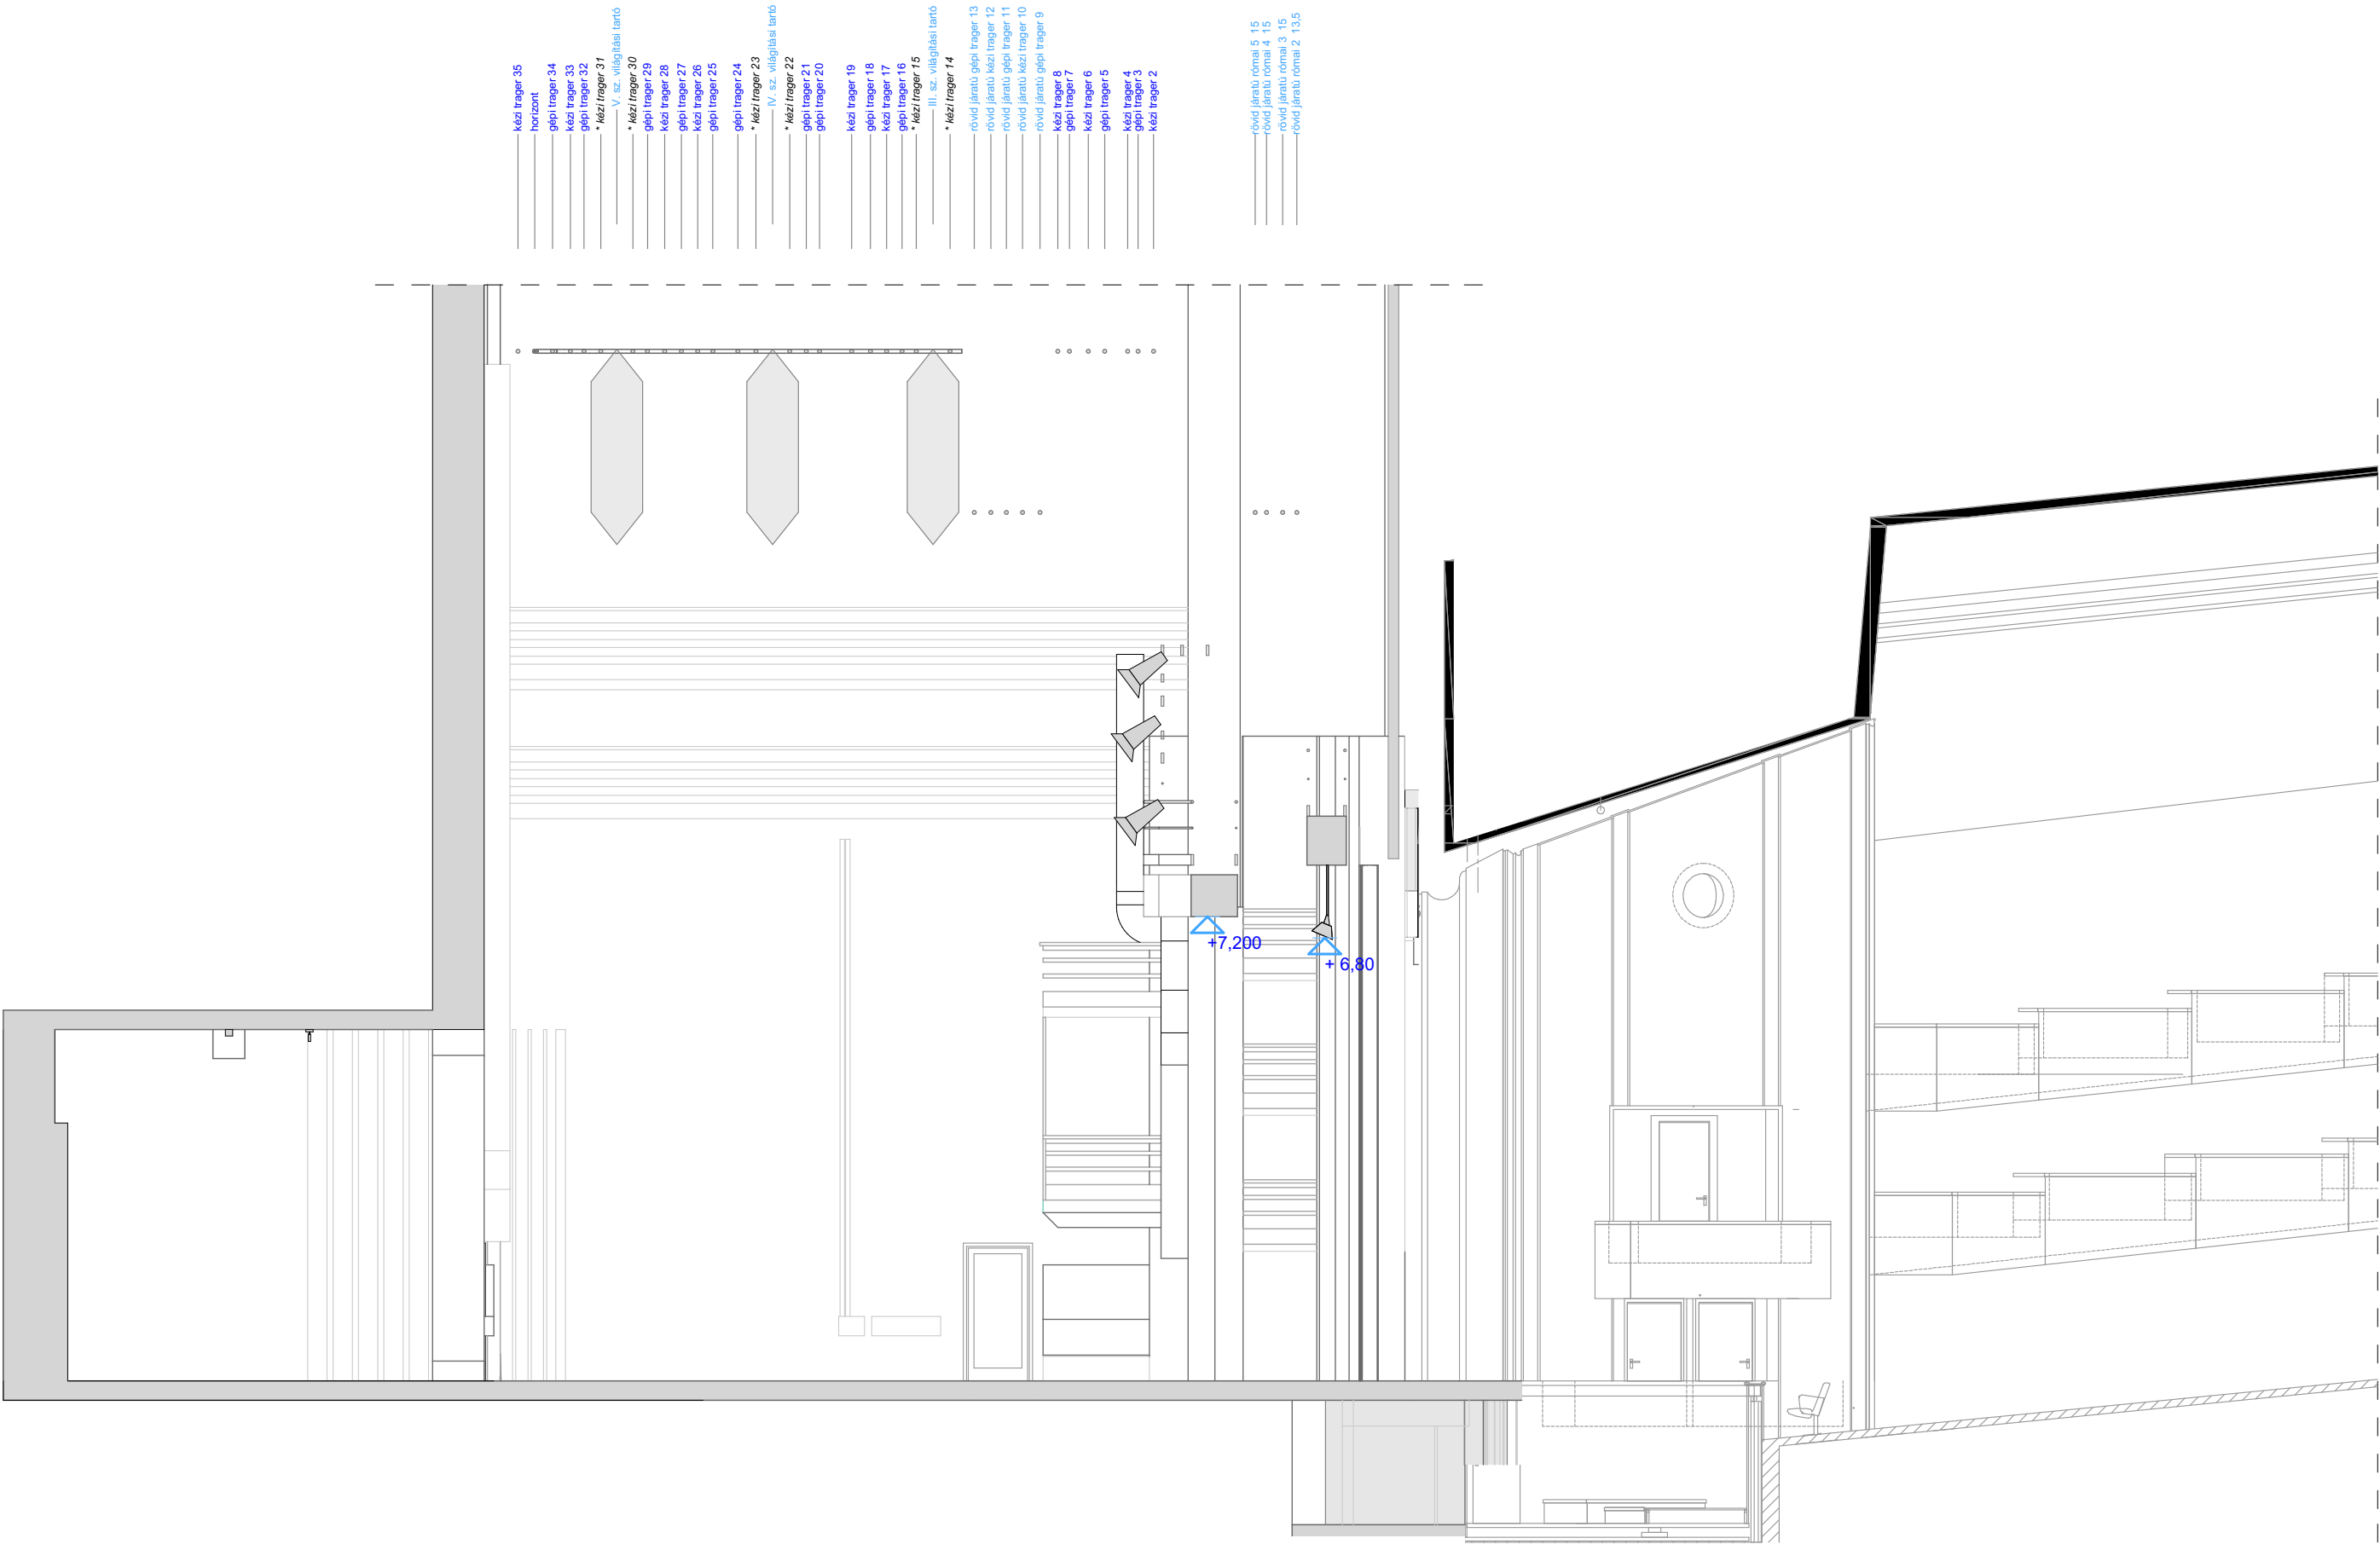

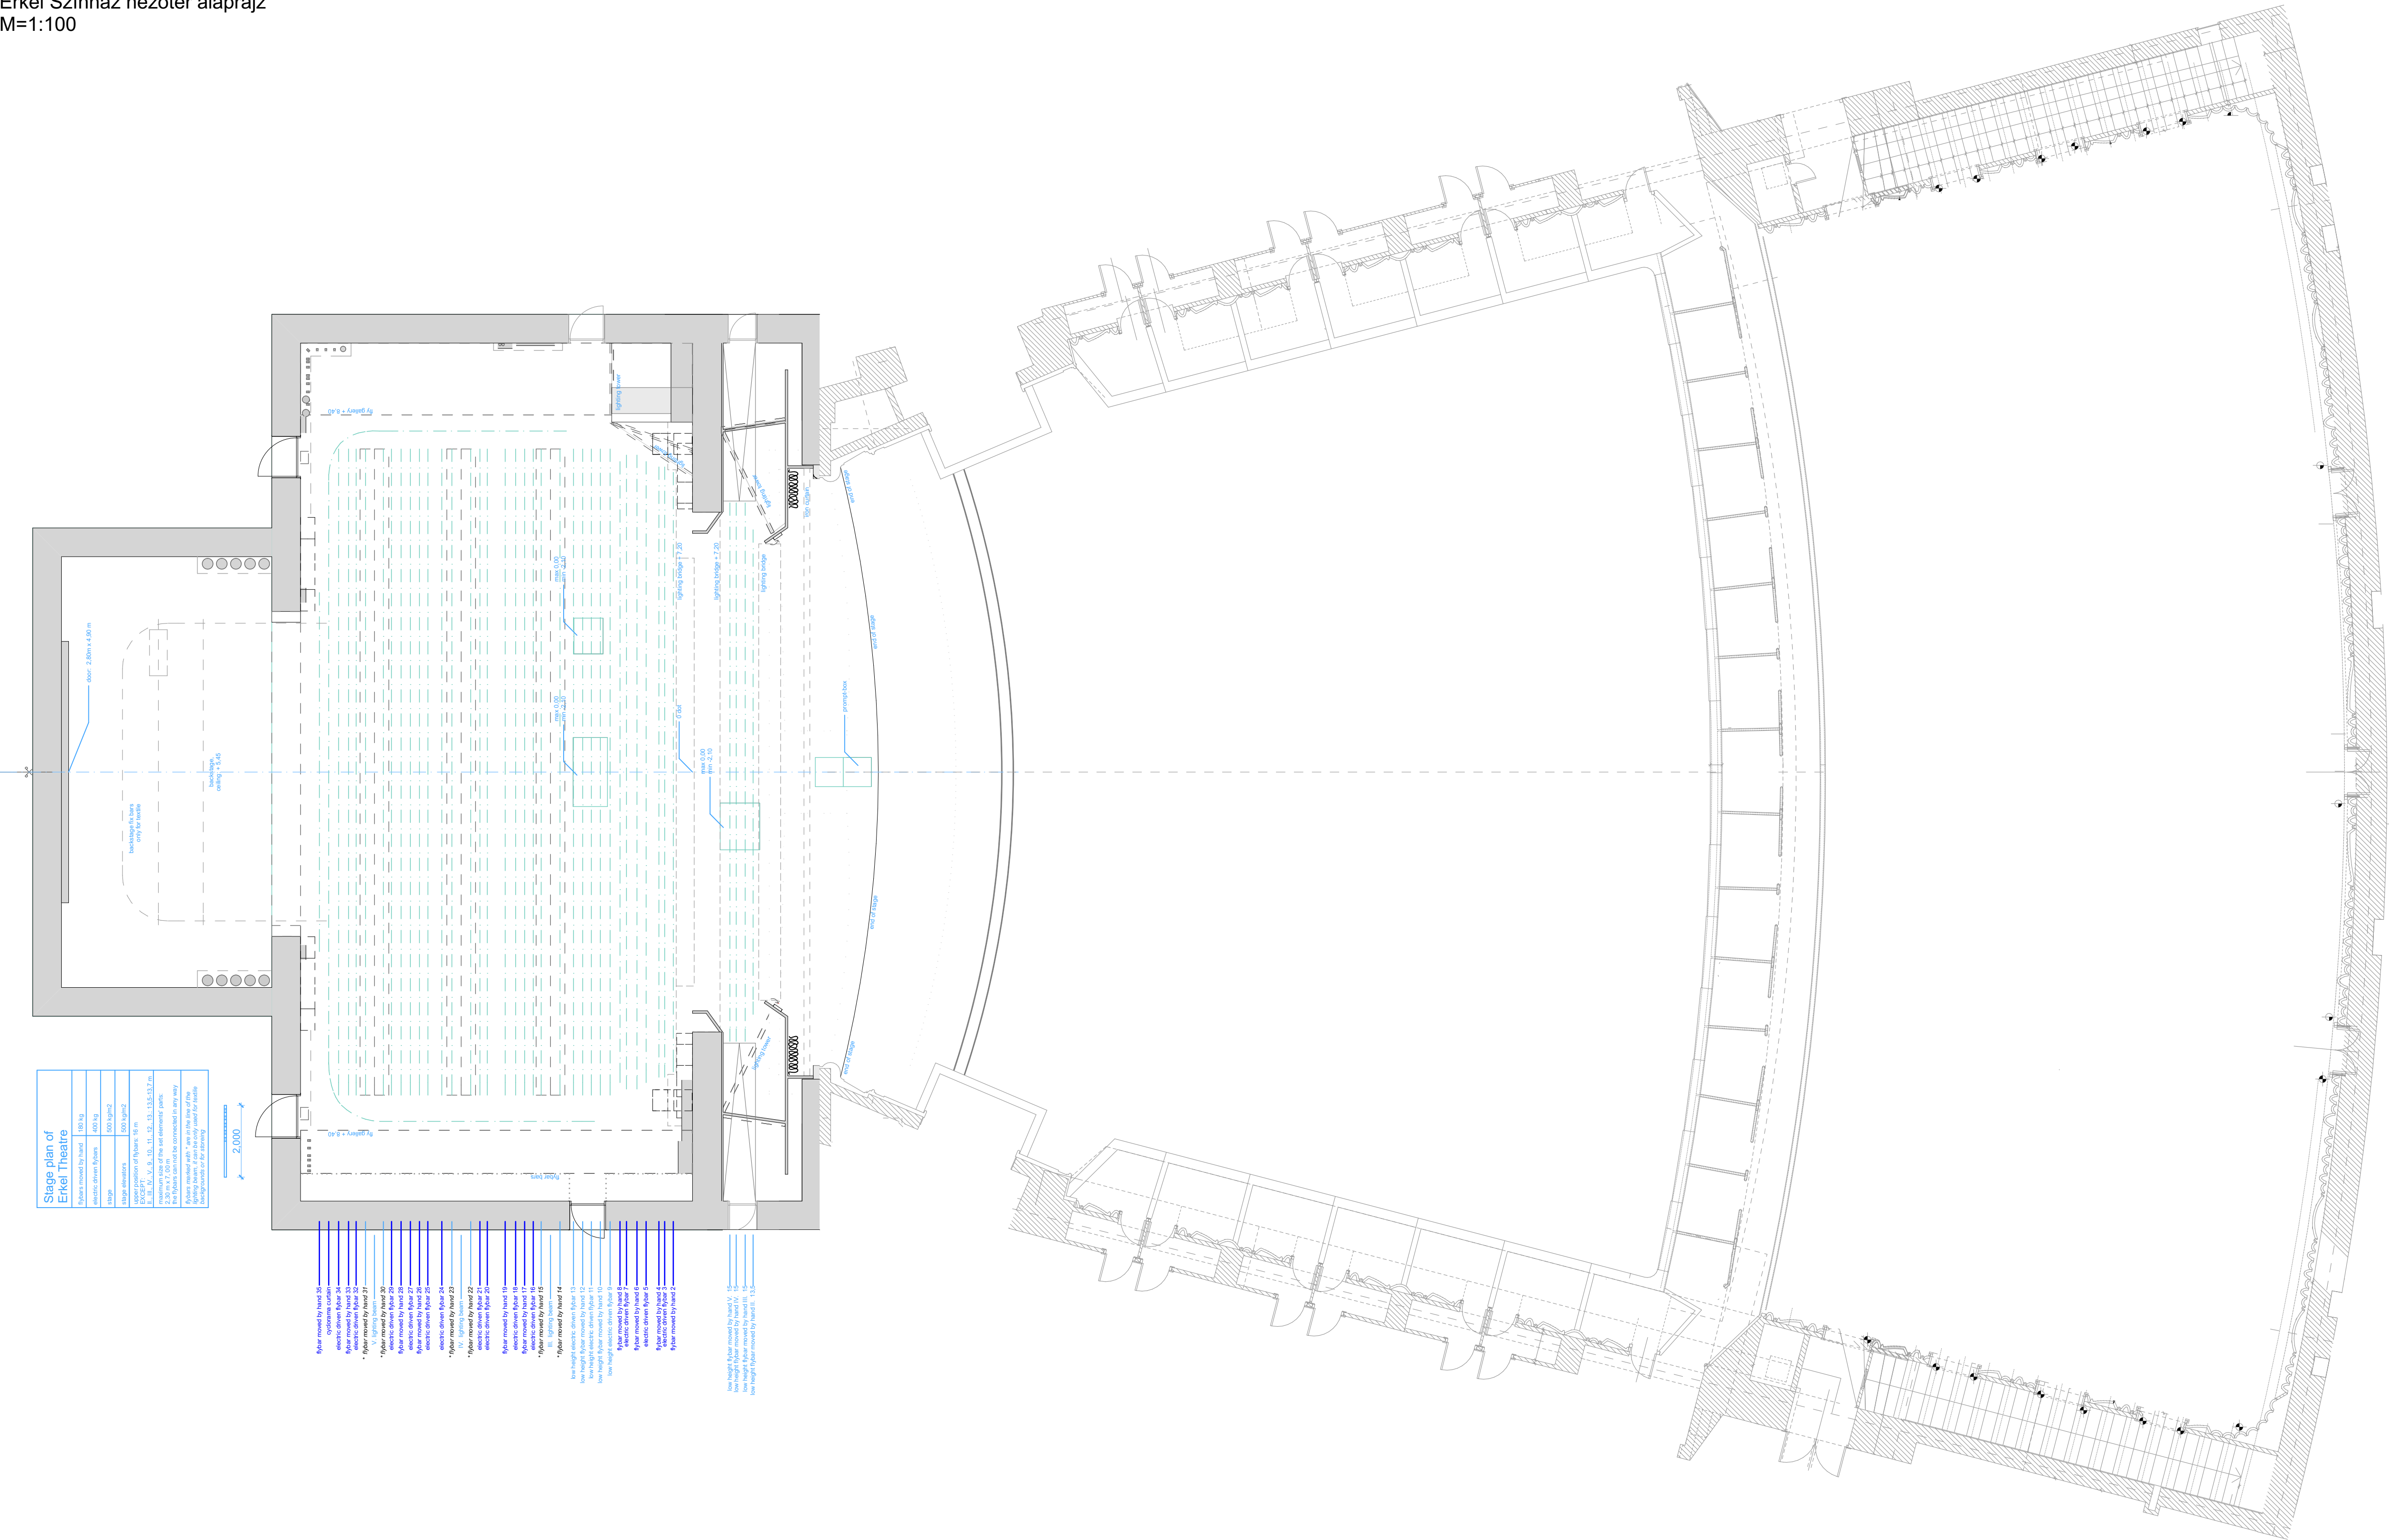

Erkel Színház nézőtér alaprajz
M=1:100

